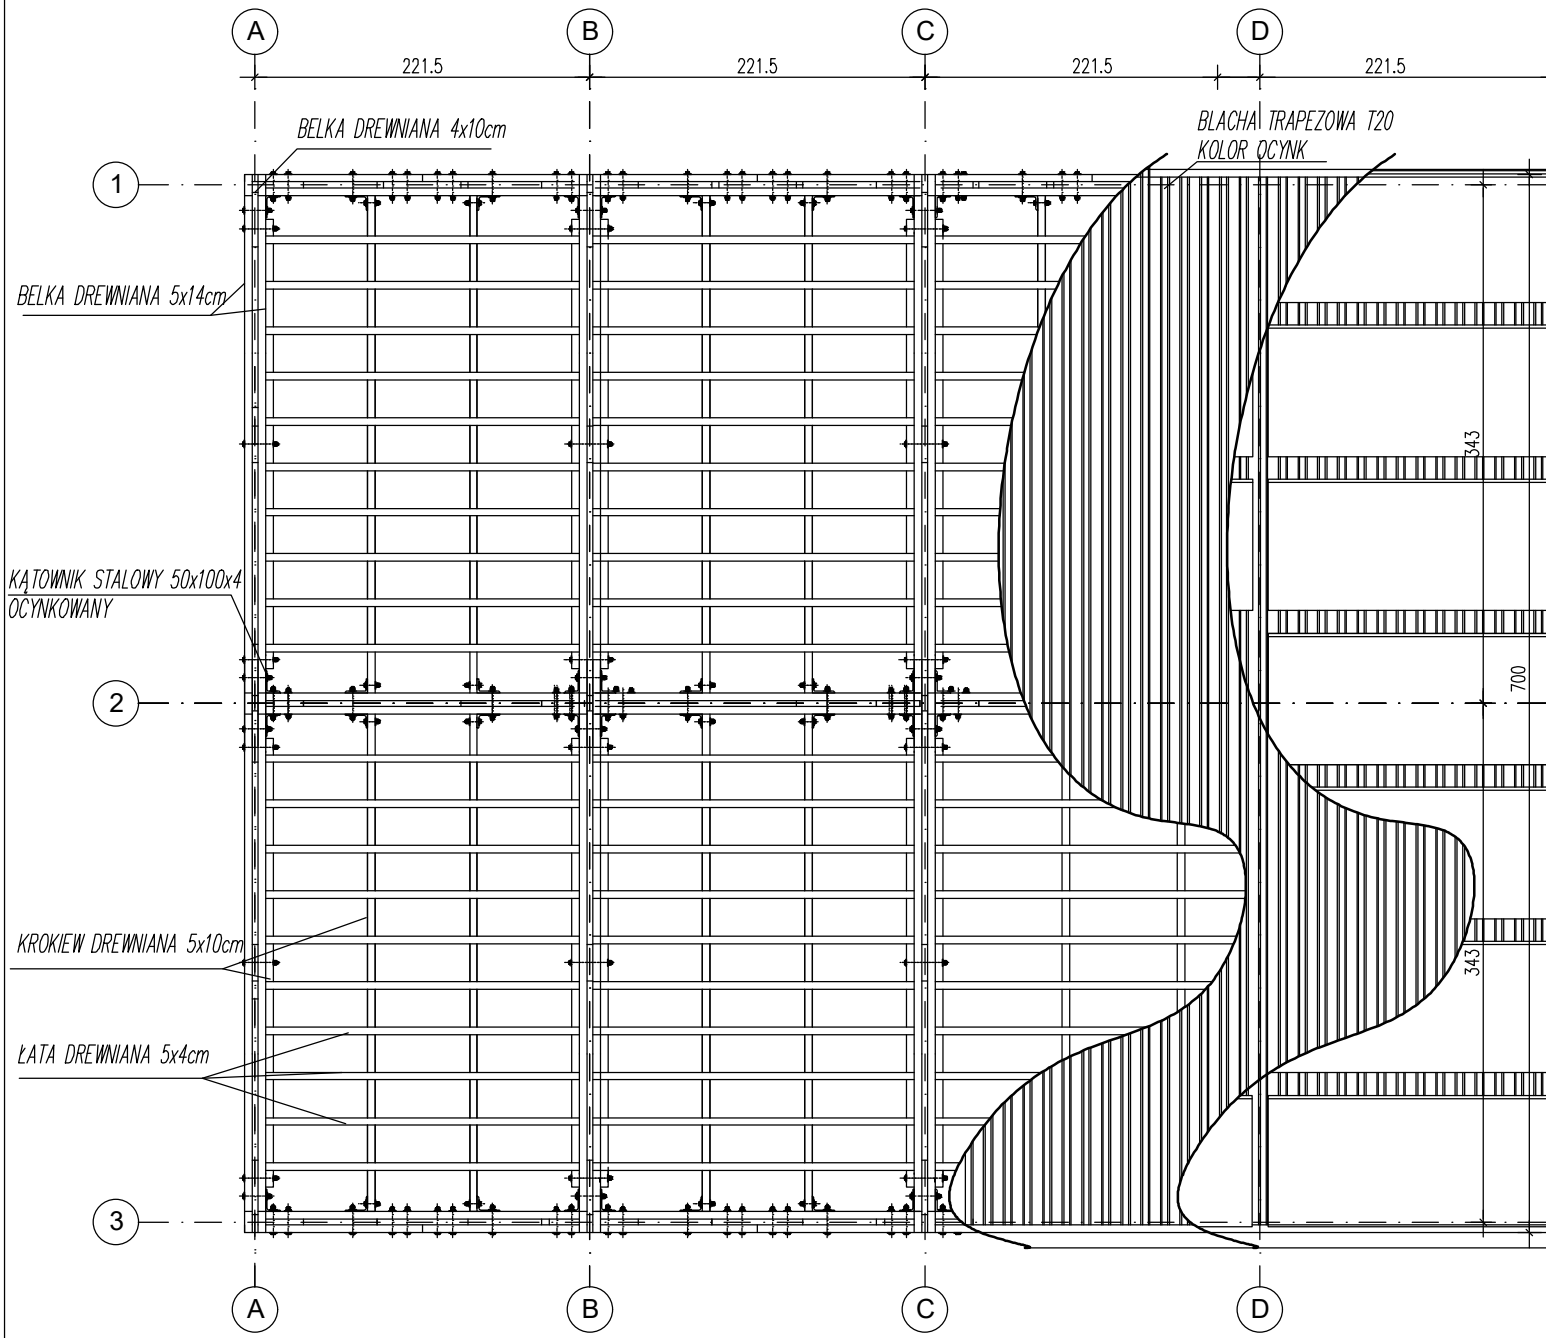
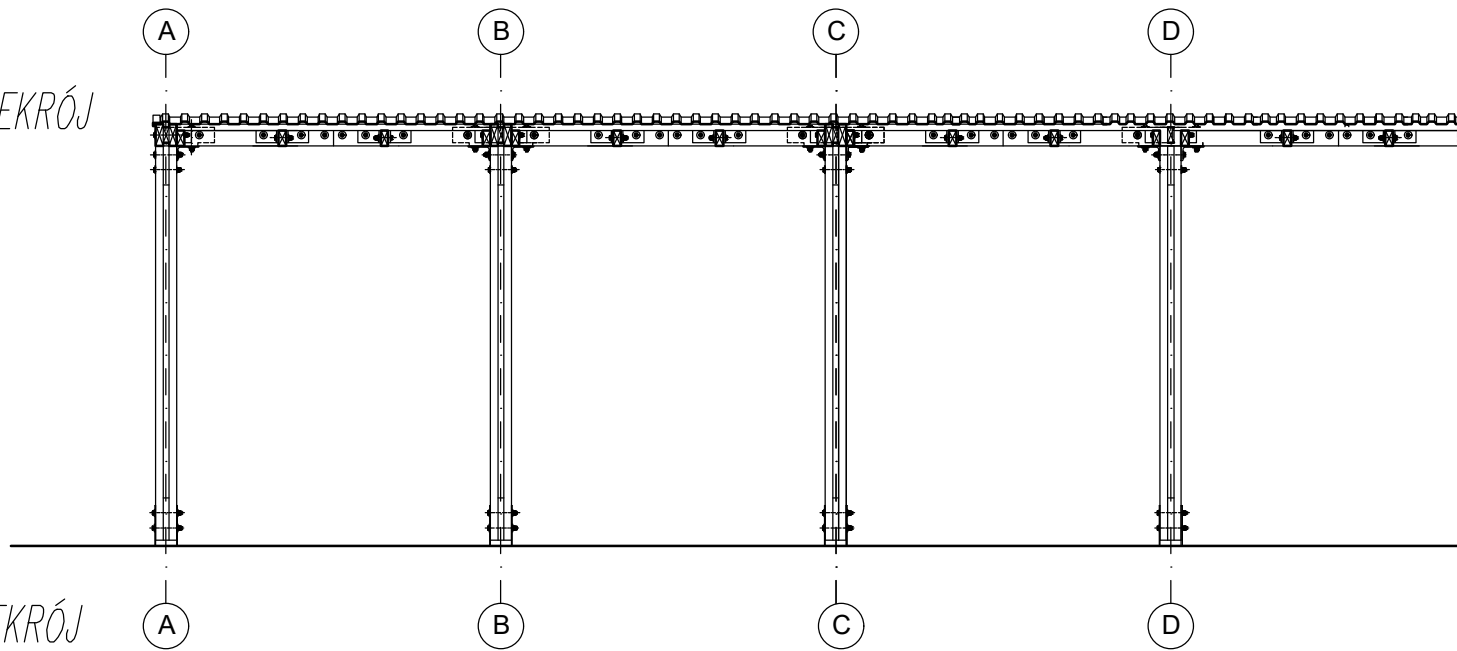
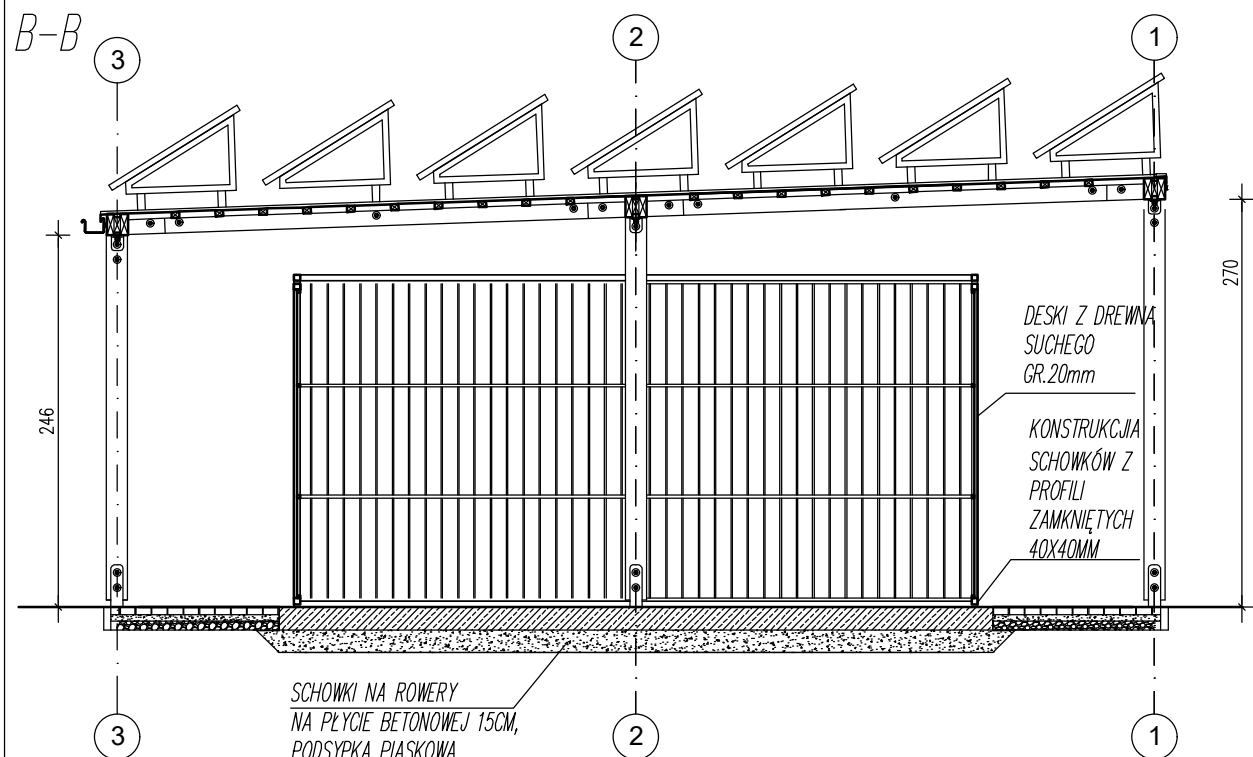
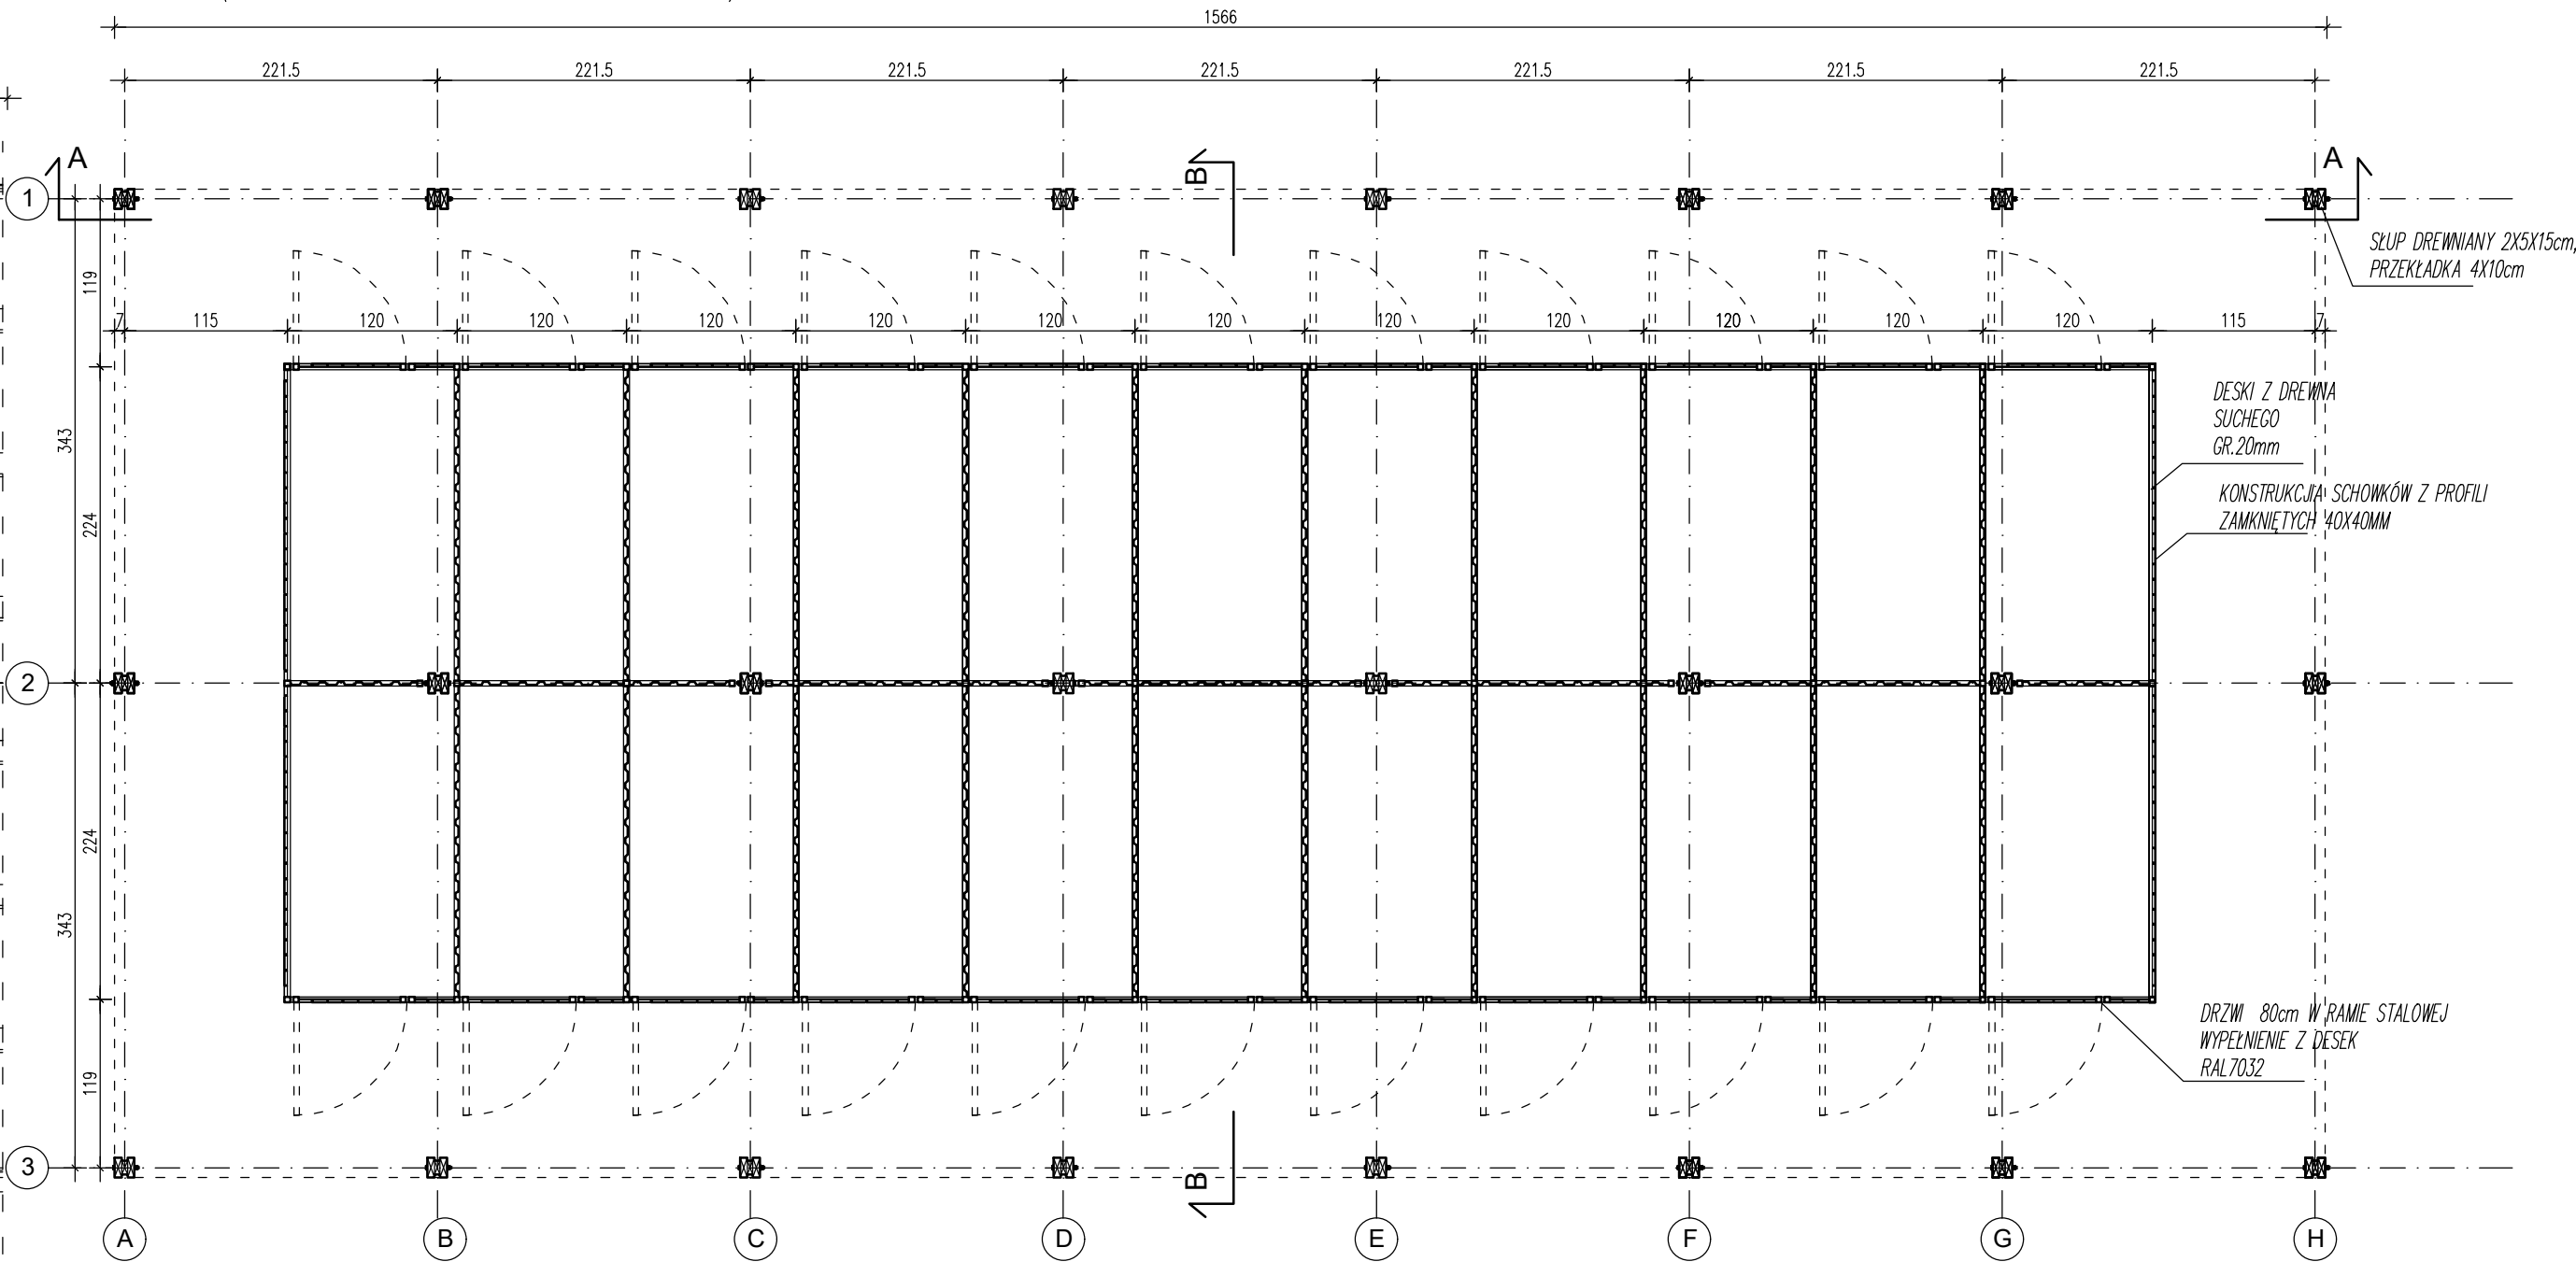
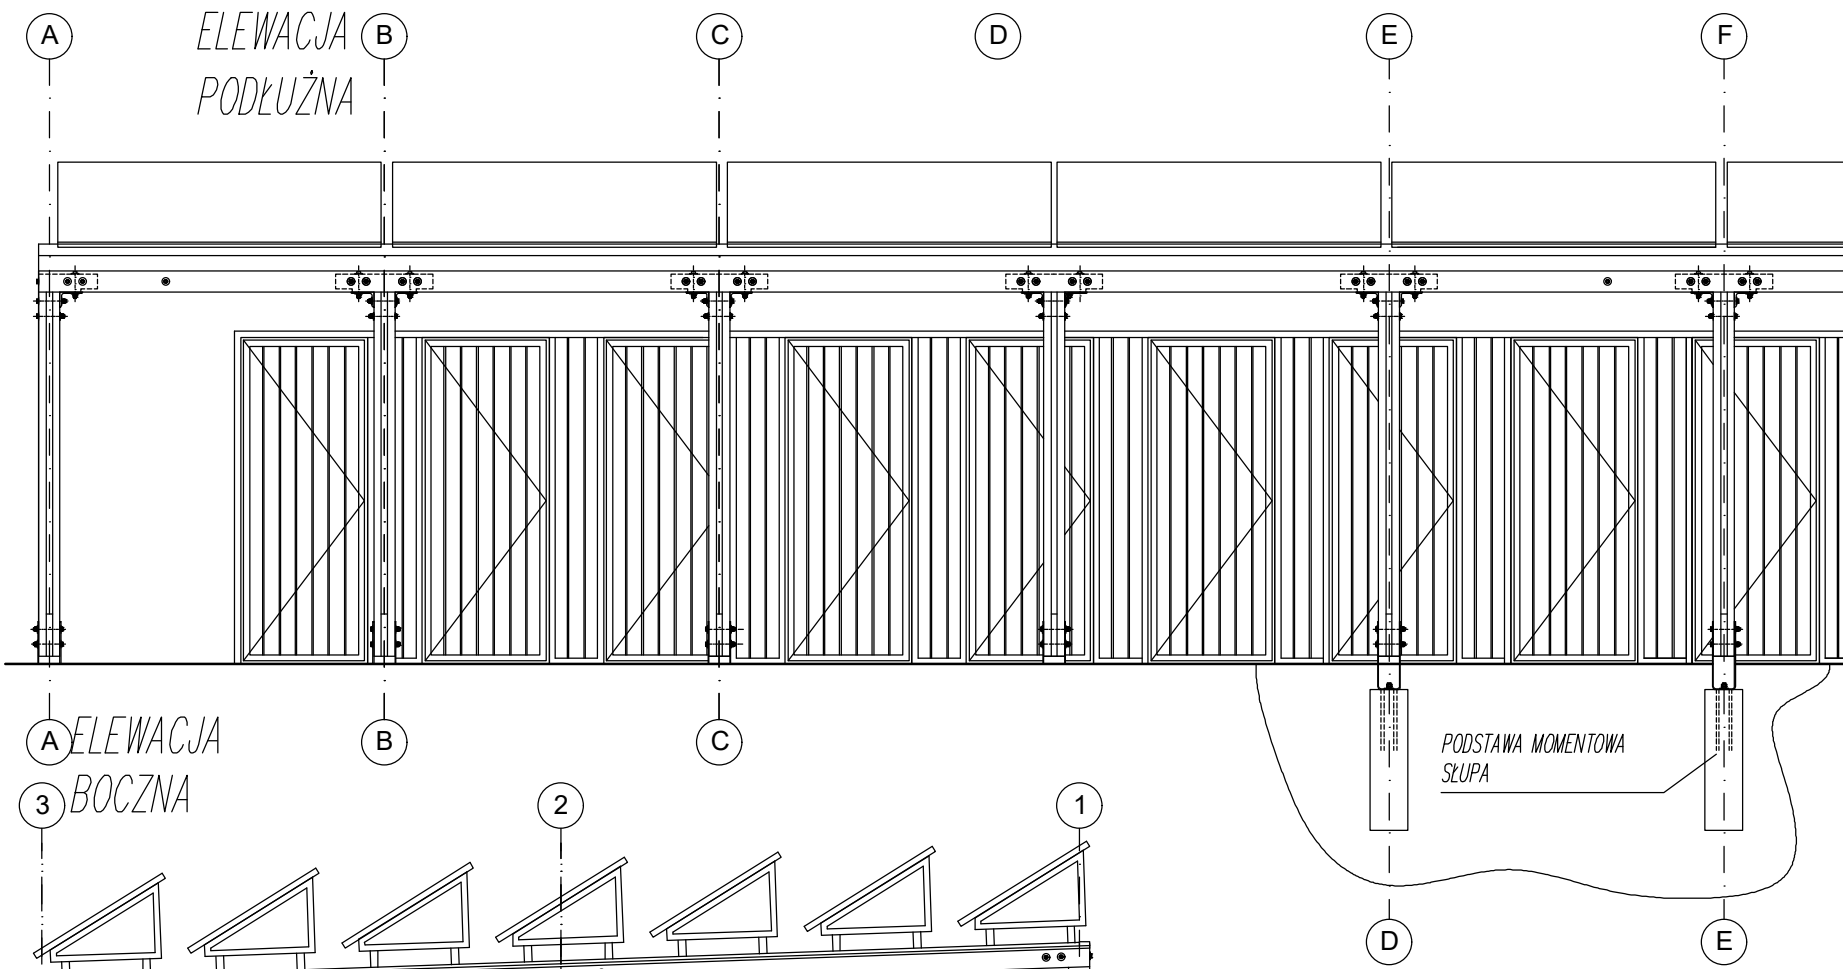
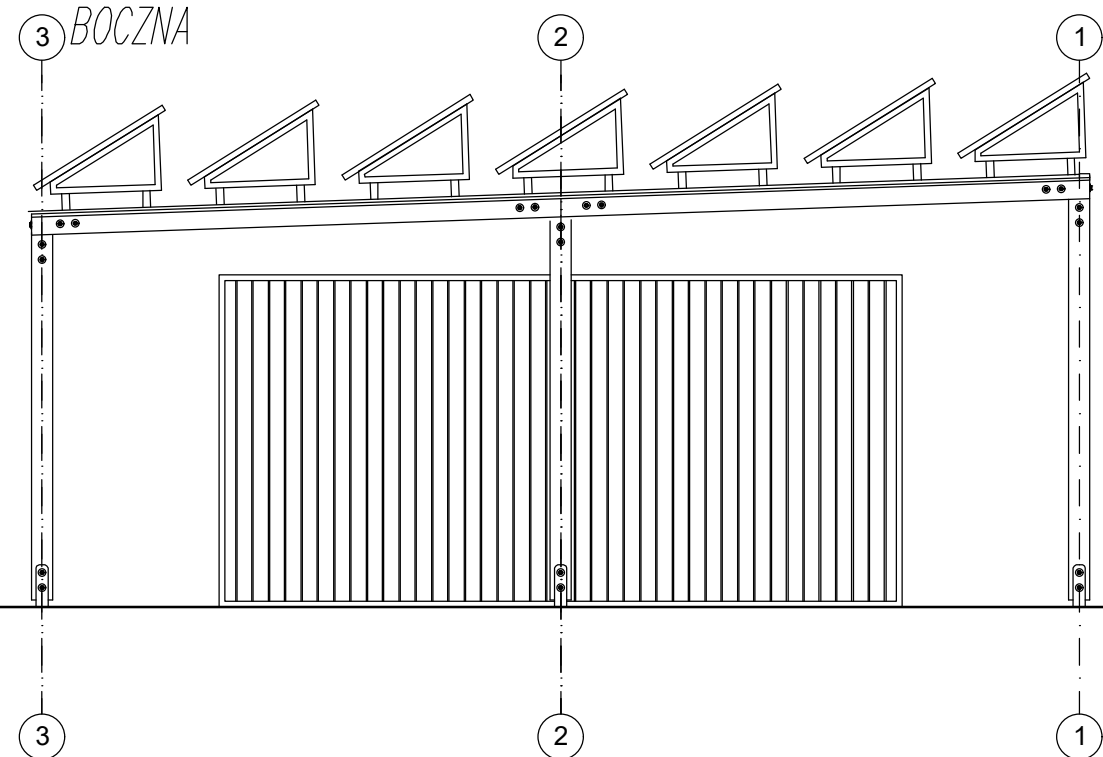


RZUT DACHU

PRZEKRÓJ
A-APRZEKRÓJ
B-B

RZUT (PODZIAŁ NA SCHOWKI NA ROWERY)

ELEWACJA
PODŁUŻNAELEWACJA
BOCZNA

PRACOWNIA PROJEKTOWA:

GDA ŁUKASZ GAJ
ul. Chmielna 10 lok. 47
00-020 Warszawa
lukaszfilipgaj@gmail.com

PA+U RAFAŁ MAZUR
ul. Tomasz Zana 30
04-313 Warszawa
rafalmazur@rafalmazur.pl

PROJEKT:

Wielorodzinny budynek mieszkalny o obniżonej energochłonności – projekt typowy do adaptacji w PZT –

INWESTOR:

Ministerstwo Rozwoju i Technologii
Plac Trzech Krzyży 3/5
00-607 Warszawa

PROJEKTOWAŁ:

RAFAŁ MAZUR nr upr. RZ/A-02/07
w spec. architektonicznej do projektowania bez ograniczeń

Elektronicznie
podpisany przez
Rafał Wojciech
Mazur
Data: 2024.04.30
11:32:34 +02'00'

PROJEKT TECHNICZNY ARCHITEKTURA

Rysunek:

WIATA – WARIANT B

Rewizja

Skala:

1: 50

Rysunek nr:

WT-PT-A-W-B

Data:

15. KWIEŹNIA
2024

Rysował:

RM, ŁG

UWAGA:

- wszystkie elementy stalowe ocynkowane ogniowo, malowane na kolor RAL 7032;
- łączenia śrubami ze stali nierdzewnej;
- drewno suche, lakierowane w kolorze naturalnym, impregnowane do NRO, malowane na kolor RAL 7032.