




LEGENDA:

Opis funkcji budynków wg. standardu technicznego K-1 Podstawowa Mapa Kraju z 1998r.

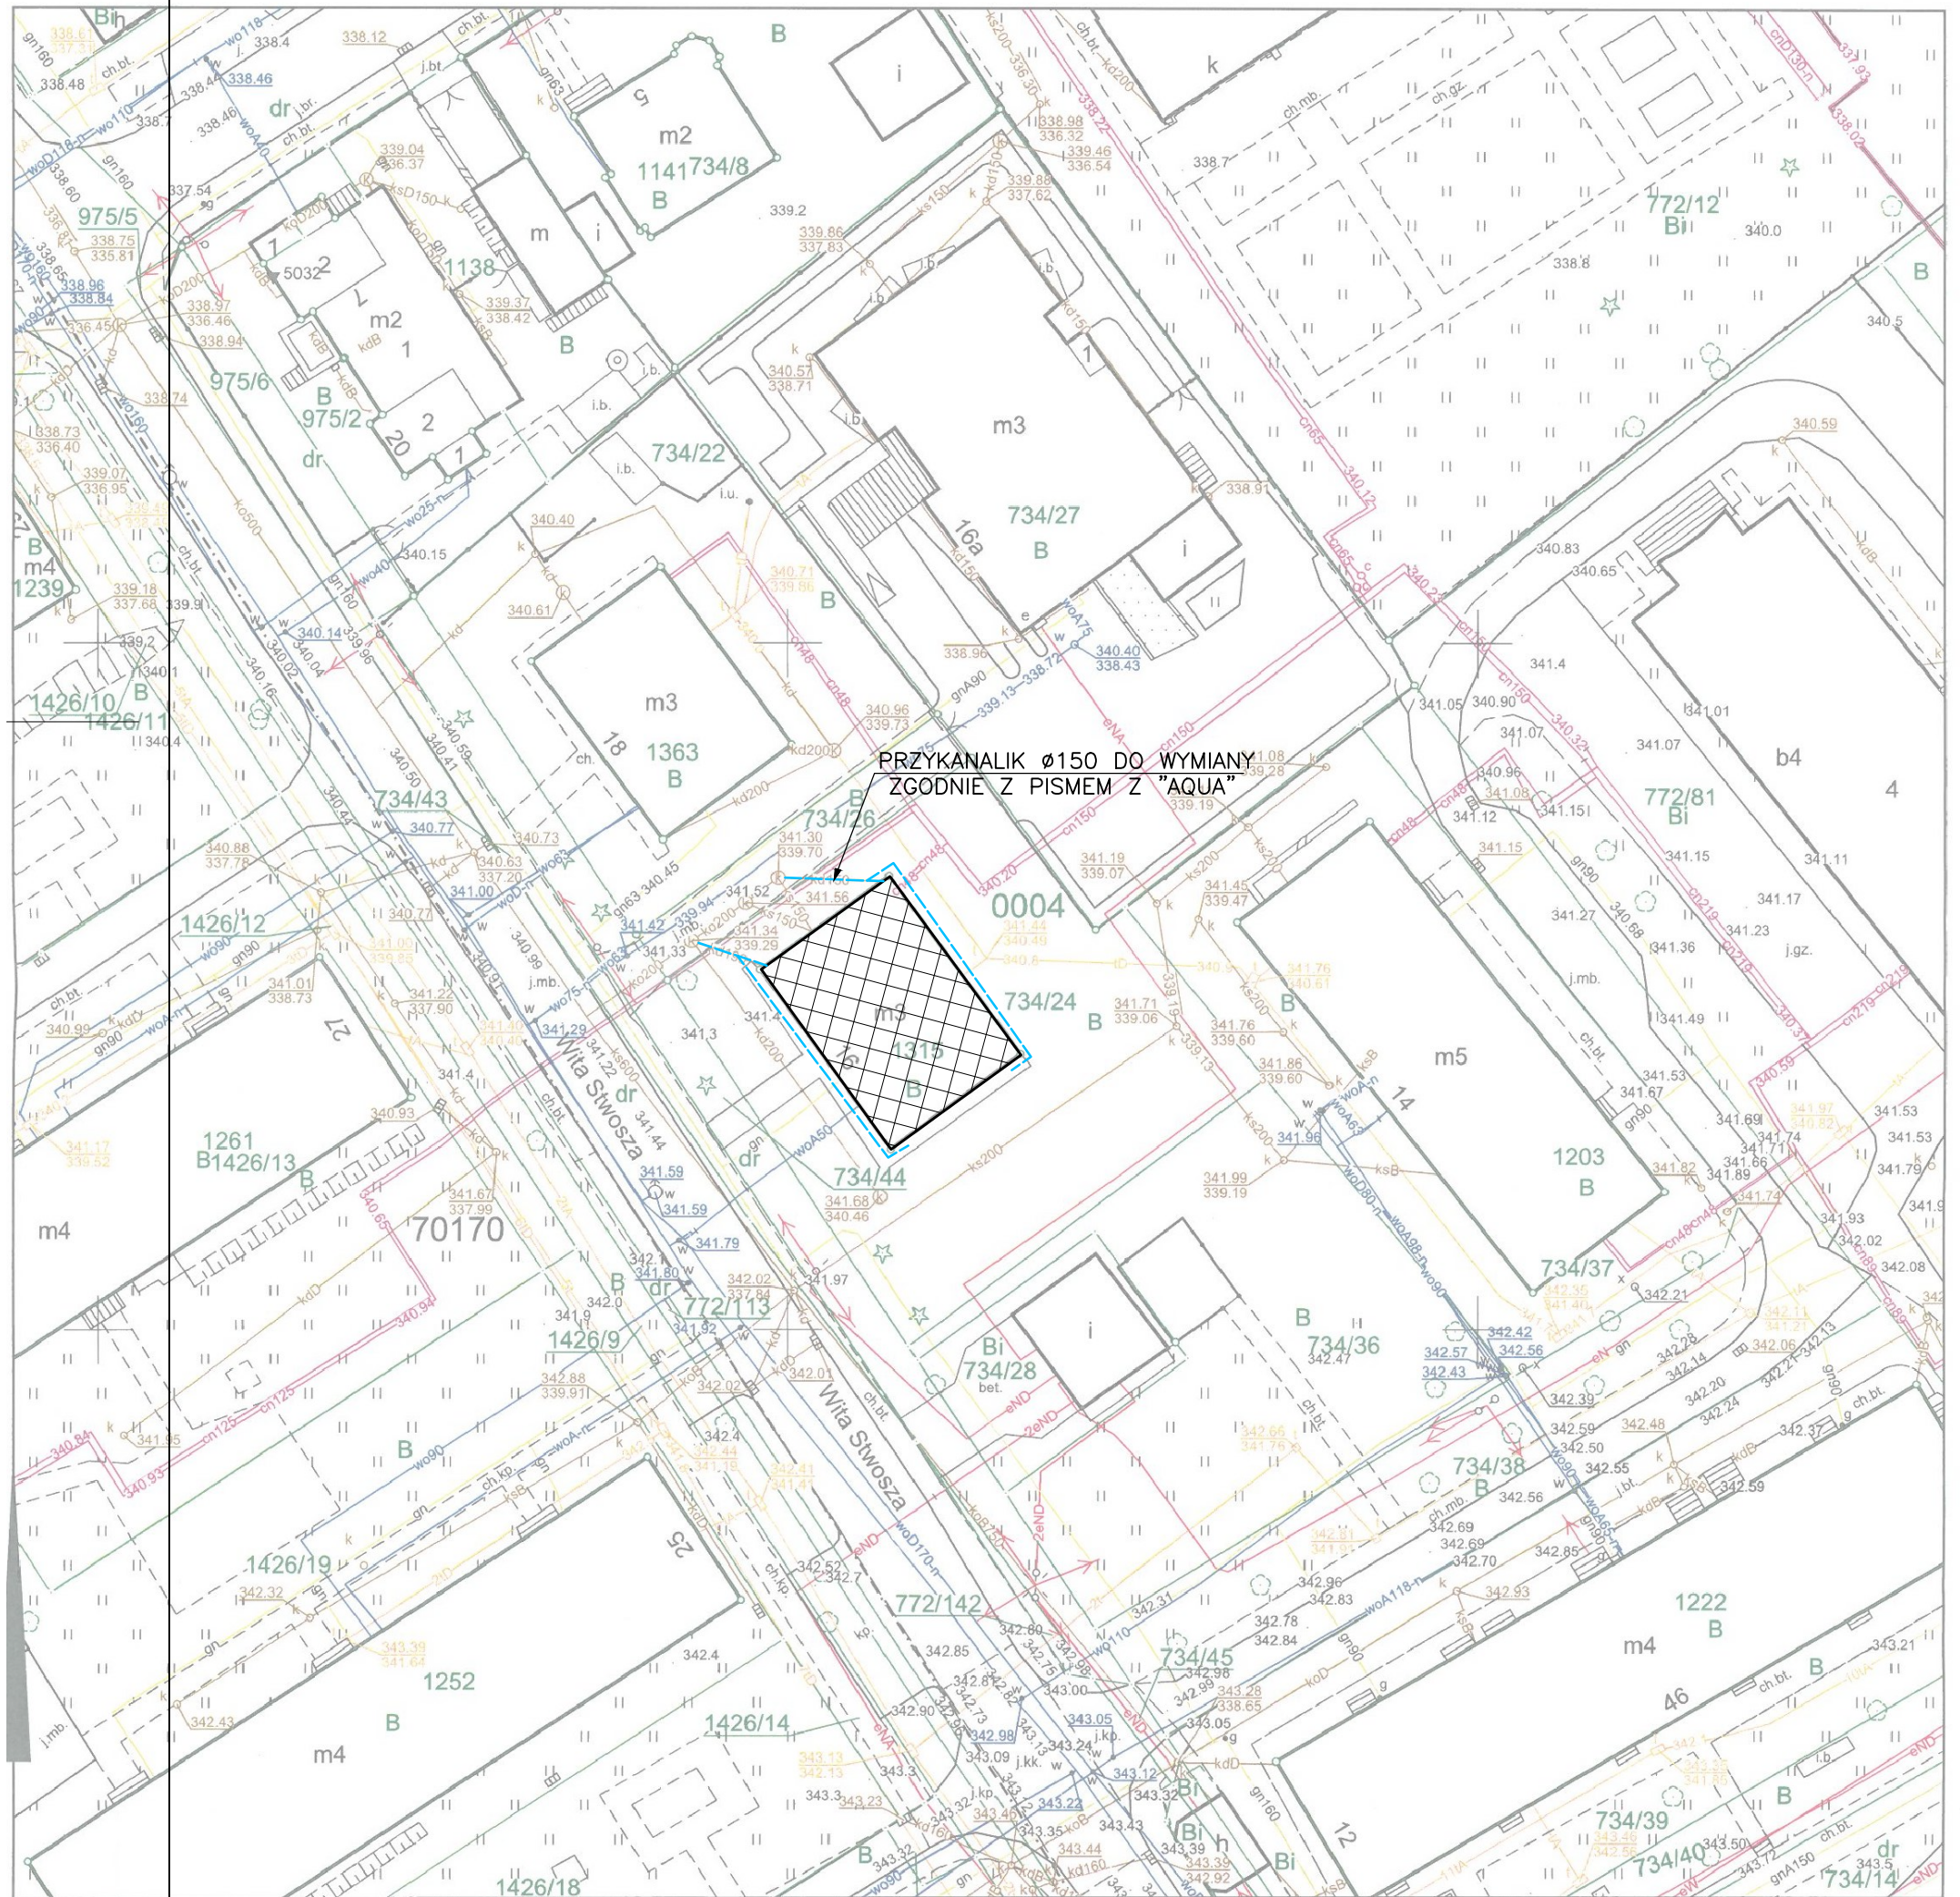

BUDYNEK OBJĘTY OPRACOWANIEM



ISTNIEJĄCA KANALIZACJA DESZCZOWA DO WYMIANY

Adnotacje

Wykonał Katarzyna Brzóska

podpis wykonawcy

Dane ewidencyjne dotyczące części granic
przeznaczonych na niniejszej mapie
określone zostały na podstawie mapy
katastralnej w skali 1:28800 m.p. wykonanej
ok. 1840 r. Nie spełniają one pod względem
dokładności kryteriów obowiązujących
obecnie standardów technicznych
§86 z Dz.U. nr 38, poz. 454 z 2001 r.

dn. 08-05-2019 r.

Poświadcza się zgodność niniejszej kopii z treścią materiału państwowego zasobu geodezyjnego i kartograficznego

Organ prowadzący państwowy zasób geodezyjny i kartograficzny	Prezydent Miasta Bielska-Białej
Nazwa materiału zasobu	MAPA ZAPADNIA
Identyfikator ewidencyjny materiału zasobu	P.2461: 2016, J04
Data wykonania kopii	8.05.2019
Mie, nazwisko i podpis osoby reprezentującej organ	Z up. PREZYDENTA MIASTA

PRACOWNIA PROJEKTOWA
mgr inż. arch. **JOANNA DROŹDŹ - NOWAK**
siedziba: ul. Lubertowicza 3A/4 43-300 Bielsko-Biała tel: 33 822 77 04

Temat: OCIEPLENIE I KOLORYSTYKA ELEWACJI BUDYNKU MIESZKALNEGO WIELORODZINNEGO

Adres: ul. Wita Stwosza 16, 43-300 Bielsko – Biała, dz. nr. 1315, 734/24
obręb 0004 – Górne Przedmieście

Rysunek: SYTUACJA

Autor: mgr inż. arch. JOANNA DROŻDŻ-NOWAK upr.bud.nr 51/98 B-B, ŚOIA SL-0700

Adres: mgr inż. arch. MARTA WIELICKA

Nr arch.	17/2019
----------	---------

Data: LIPIEC 2019

Rys.nr:	A-0
---------	-----

Skala:	1:500
--------	-------