


ELEWACJA PÓŁNOCNA - ZACHODNIA

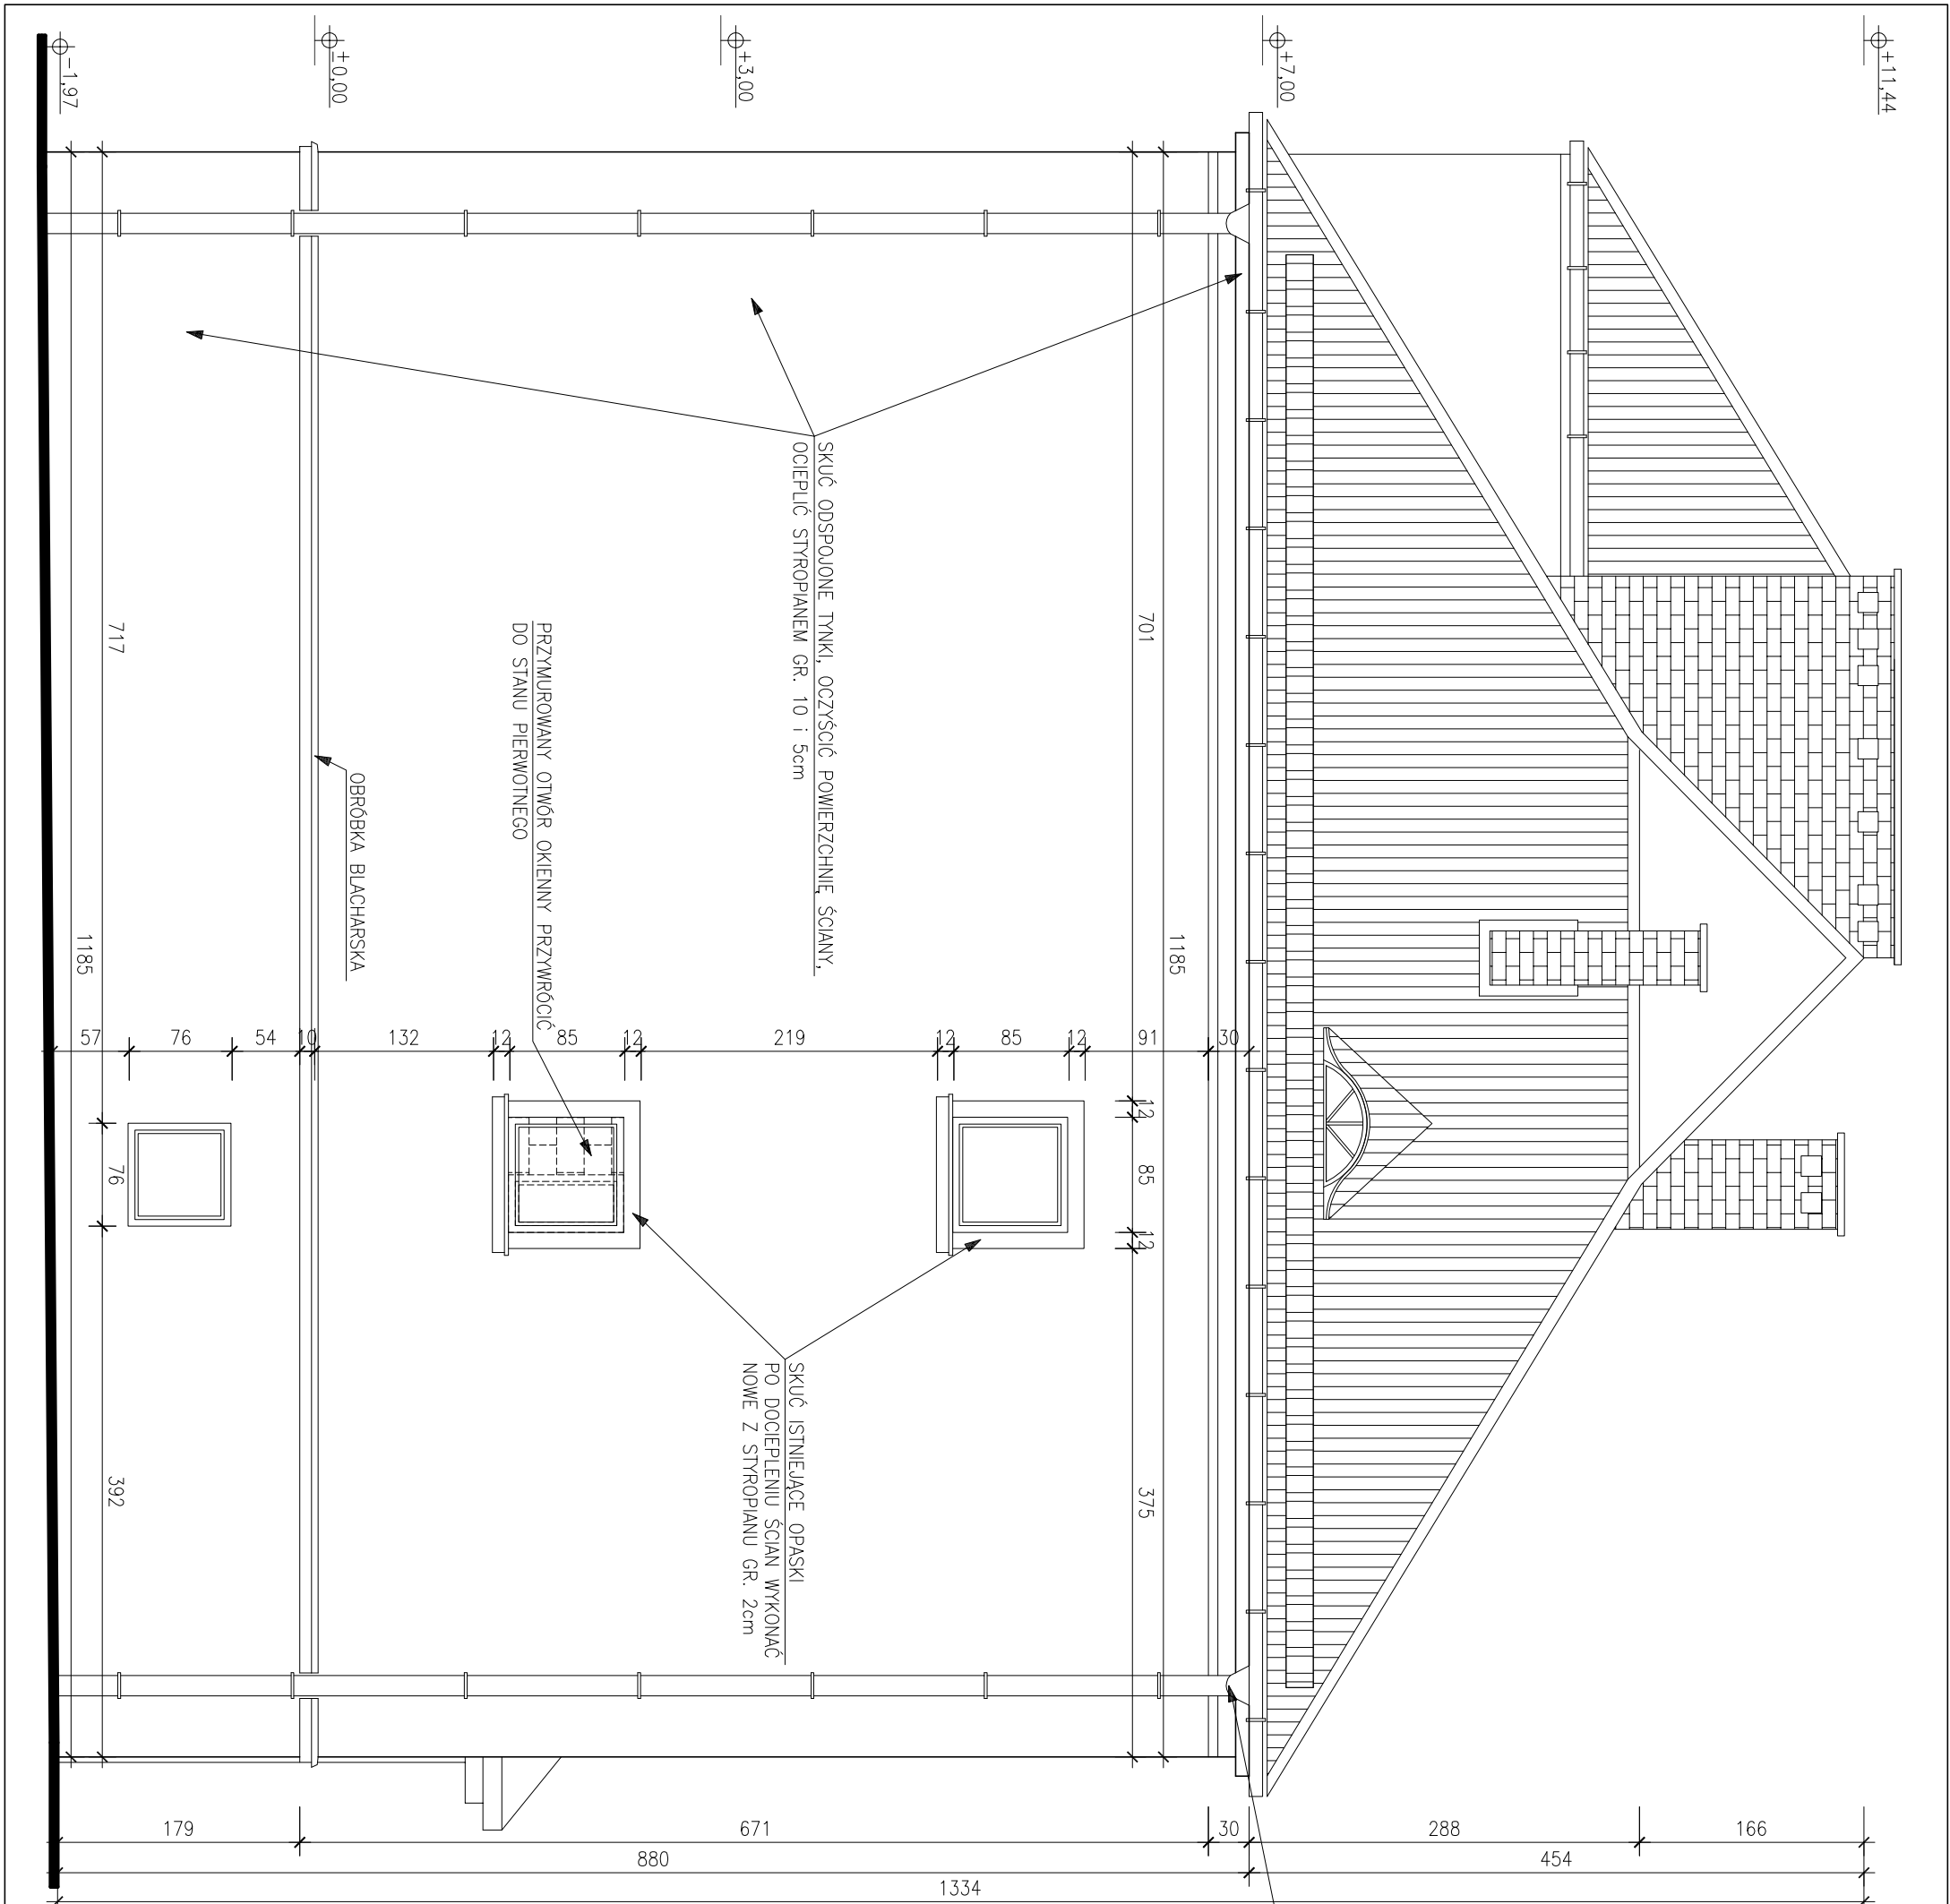

UWAGI:

- SKUĆ ODSPOLONE TYNKI I UZUPLENIĆ UBITYKI
- WYKONAĆ IZOLACJE PIONOWĄ FUNDAMENTÓW ORĄŻ ŚCIAN PIWNICY WEDŁUG RYSUNKU A-7
- OKNA NA KŁATCE SCHODOWEJ OCZYSZCZÓ Z WTYRNYCH PRZEMALOWAĆ, POMALOWAĆ LAKIEREM DO DREWNA NA KOLOR BIAŁY. WYMIENIĆ PARAPETY NA NOWE Z BŁACHY POWLEKANEJ W KOLORZE BRĄZOWYM RAL 8017
- WYMIENIĆ POKRYCIE DĄSZKU NAD WEJŚCIEM NA NOWE Z BŁACHY POWLEKANEJ W KOLORZE BRĄZOWYM RAL 8017
- SKUĆ ISTNIEJĄCE OPASKI WOKÓŁ OKIEN. NOWE SZER. 12cm WYKONAĆ PO OCIEPLENIU ŚCIAN ZE STYROPANU GR. 2cm
- ŚCIANY OCIEPILIĆ STYROPANEM GR. 10 + 5cm MOCOWAĆ KOLKAMI W ROZSTAWIE 100x100cm. OTYNKOWAĆ TYNKIEM SILIKATOWYM, KOLORYSTYNA WEGŁU RYSUNKU A-5
- ZASTOSOWAĆ PODWÓJNĄ SIATKĘ NA CAŁĄ POWIERZCHNIĘ ŚCIAN
- ŚCIANY ZABEZPIECZYĆ PREPARATEM ANTIGRAFITU DO WYSOKOŚCI 2m
- WYMIENIĆ RURY SPUSTOWE, OBRÓBKĘ BLACHARSKĄ COKOLU I OKAPU NA NOWE Z BŁACHY POWLEKANEJ, KOLOR RAL 8017
- PRZYMURZOWANE OKIENKO PRZYWRODZIĆ DO STANU PIERWOTNEGO, OSADZIĆ NOWĄ STOLARKĘ
- WSZYSTKIE WYMARY SPRAWDZIĆ NA BUDOWIE, W RAZIE JAKIKOLWIEK WĄTPLIWOŚCI WEZMĄC PROJEKTANTA

PRACOWNIA PROJEKTOWA mgr inż. arch. JOANNA DROZDZ - NOWAK		Nr arch. 17/2019	
siedziba: ul. Lubertowicza 3A/4 43-300 Bielsko-Biała tel: 33 822 77 04		Data: LPIEC 2019	
Termin: OCIEPLENIE I KOLORYSTYKA ELEWACJI BUDYNKU MIESZKALNEGO WIELORODZINNEGO		Rys.nr: A-4	
Adres: ul. Włda Stwosza 16, 43-300 Bielsko - Biala, dz. nr. 1315, 734/24		Skala: 1:50	
Rysunek: ELEWACJA PÓŁNOCNO-ZACHODNIA			
Autor: mgr inż. arch. JOANNA DROZDZ-NOWAK upr.bud.nr 51/98 B-B, ŚOIA SL-0700			
Opracował: mgr inż. arch. MARTA WIELICKA			