


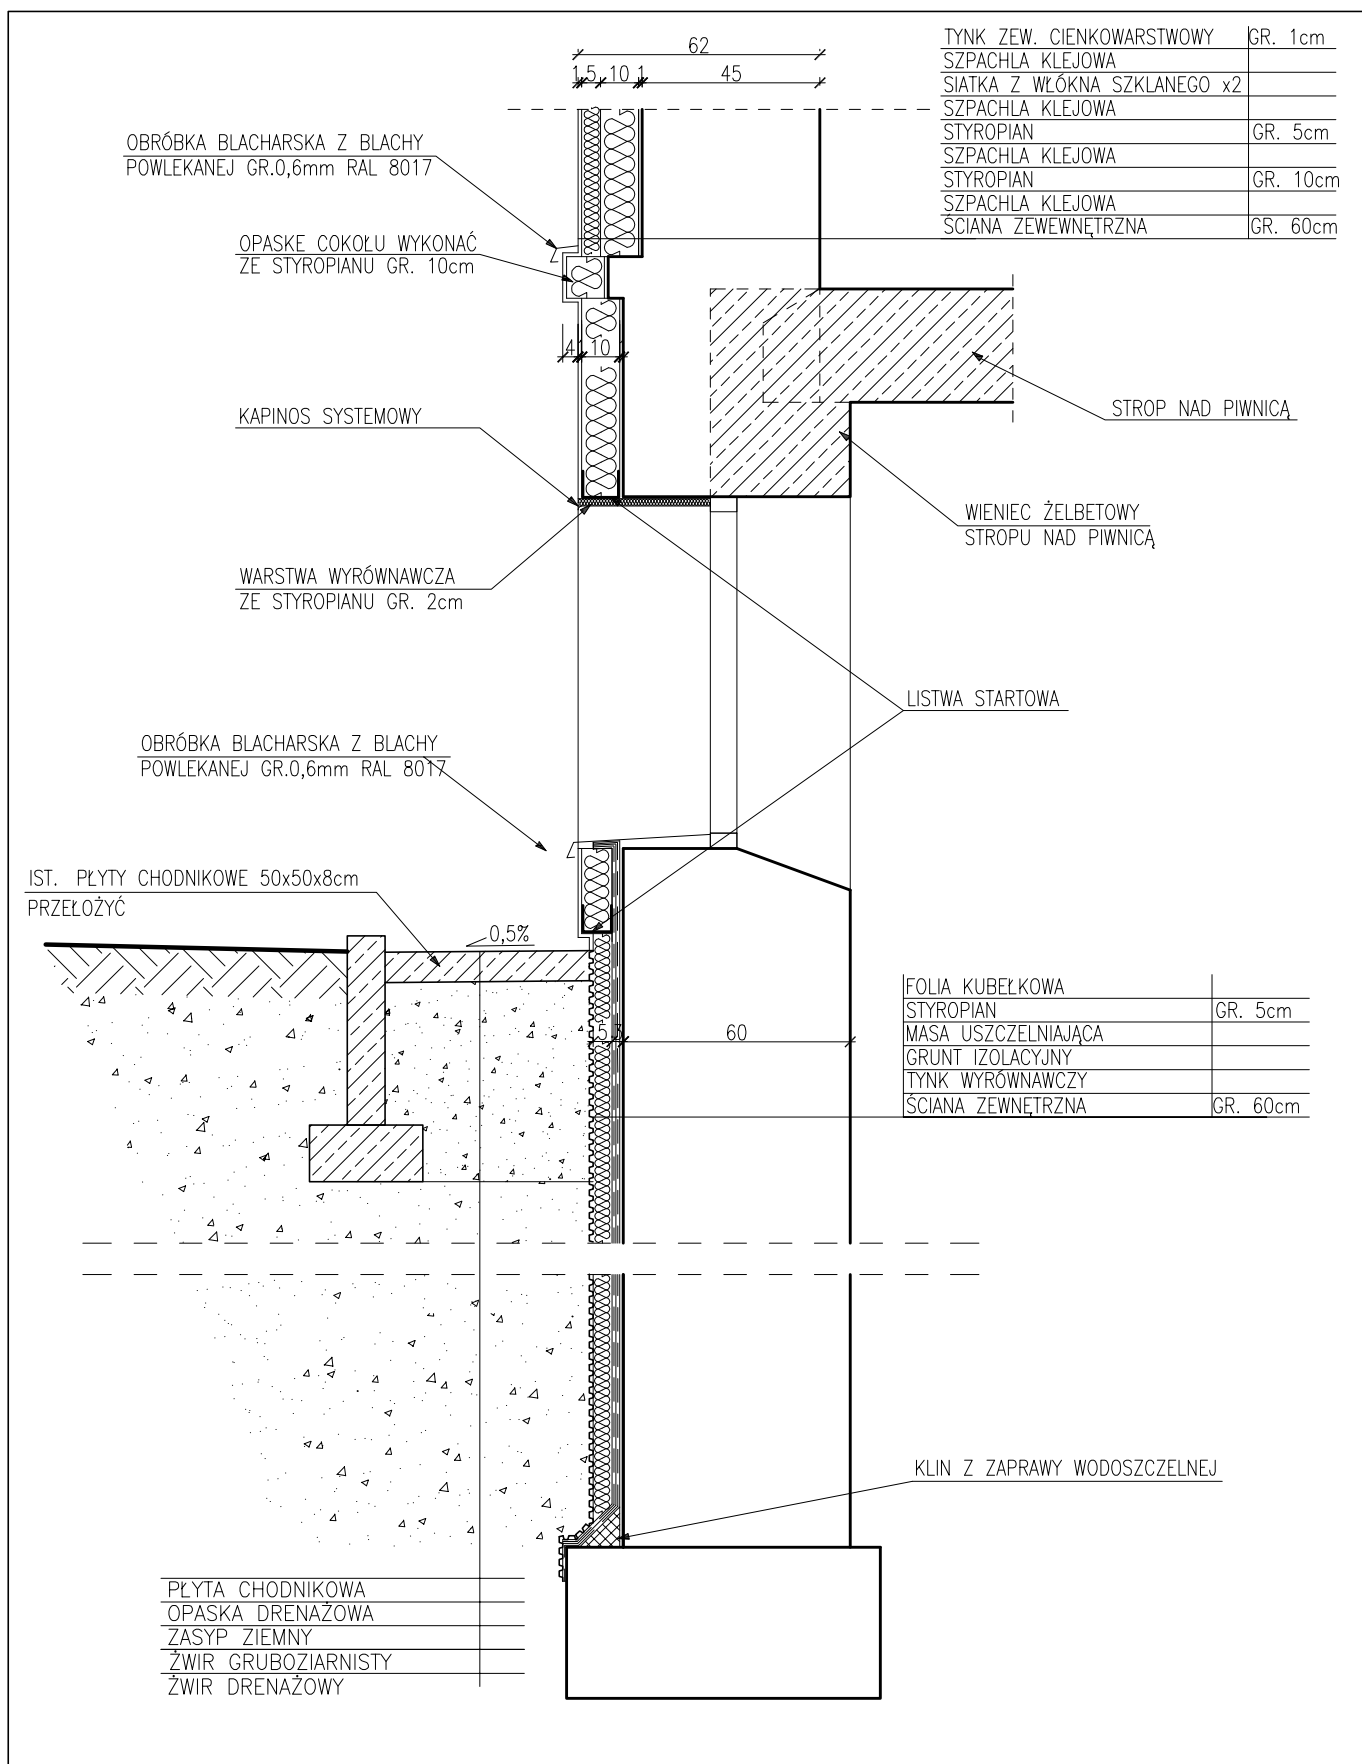

PRACOWNIA PROJEKTOWA
mgr inż. arch. JOANNA DROŹDŹ - NOWAK
siedziba: ul. Lubertowicza 3A/4 43-300 Bielsko-Biała tel: 33 822 77 04

Nr arch. 17/2019

Data: LIPIEC 2019

Rys.nr: A-7

Skala: 1:20

Temat: DOCIEPLENIE BUDYNKU MIESZKALNEGO WIELORODZINNEGO

Adres: ul. Wita Stwosza 16, 43-300 Bielsko – Biała, dz. nr. 1315, 734/24
 obręb 0004 – Górne Przedmieście

Rysunek: IZOLACJA ŚCIAN PIWNICY I COKOŁU

Autor: mgr inż.arch. JOANNA DROŹDŹ-NOWAK upr.bud.nr 51/98 B-B, ŚOIA SL-0700

Opracował: mgr inż.arch. MARTA WIELICKA