


ELEWACJA PÓŁNOCNO - WSCHODNIA

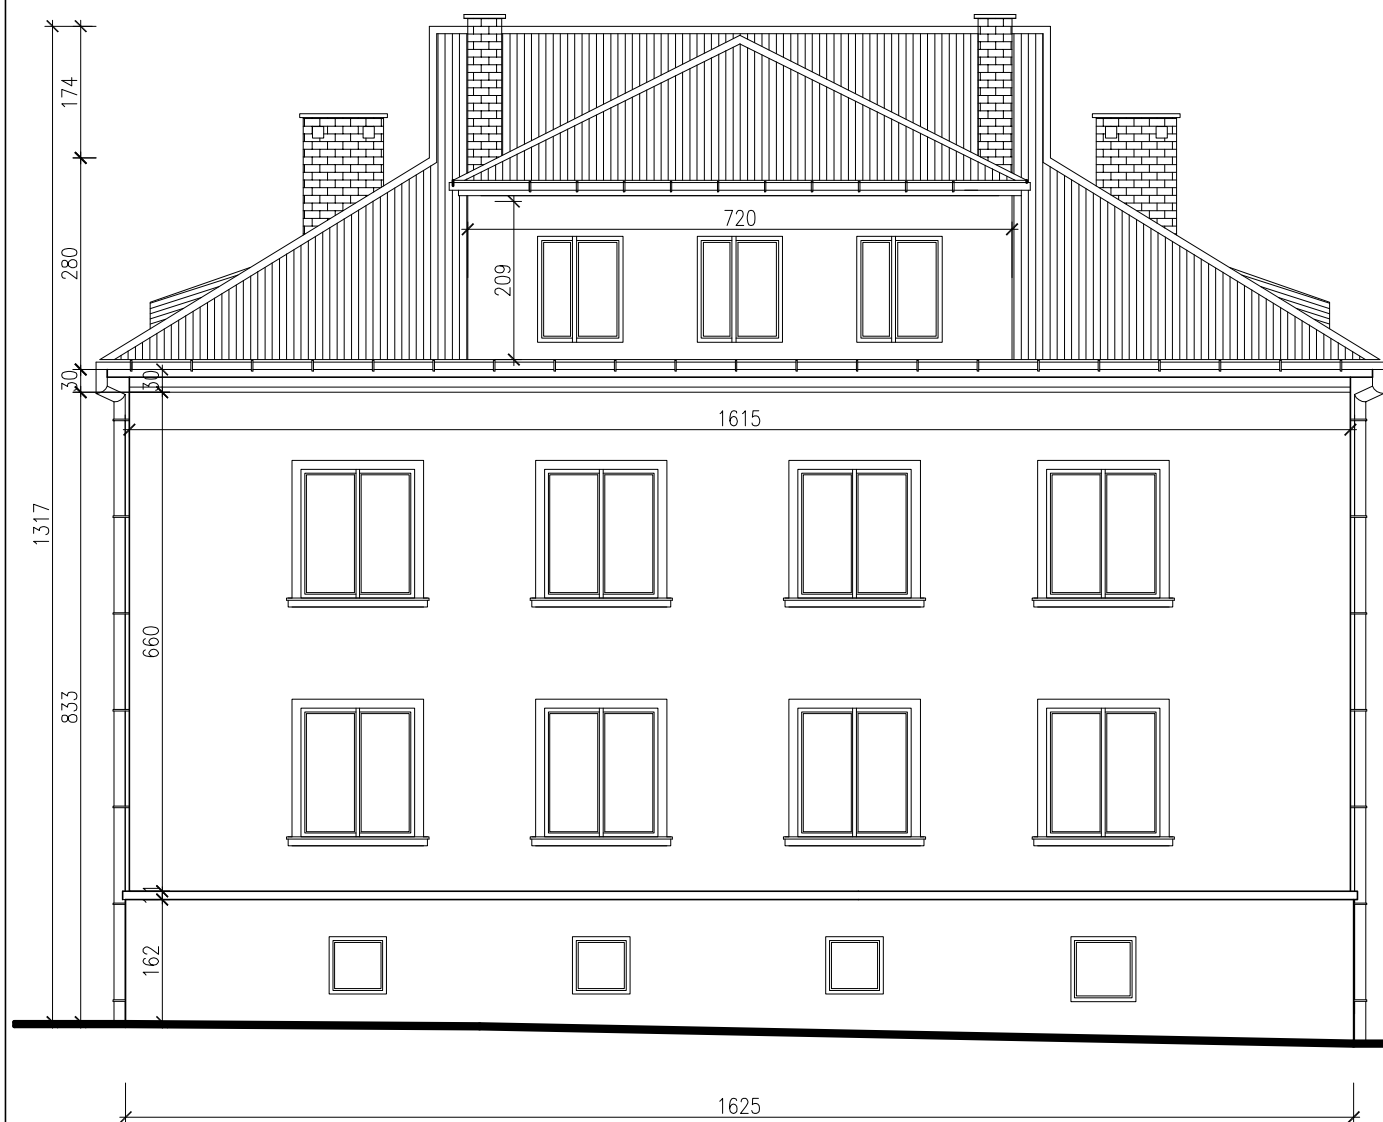

PRACOWNIA PROJEKTOWA
mgr inż. arch. JOANNA DROŹDŹ - NOWAK
siedziba: ul. Lubertowicza 3A/4 43-300 Bielsko-Biała tel: 33 822 77 04

Nr arch. 17/2019
 Data: LIPIEC 2019
 Rys.nr: Ai-12
 Skala: 1:100

Temat: OCIEPLENIE I KOLORYSTYKA ELEWACJI BUDYNKU MIESZKALNEGO WIELORODZINNEGO

Adres: ul. Wita Stwosza 16, 43-300 Bielsko – Biała, dz. nr. 1315, 734/24
 obręb 0004 – Górne Przedmieście

Rysunek: ELEWACJA PÓŁNOCNO-WSCHODNIA – INWENTARYZACJA

Autor: mgr inż. arch. JOANNA DROŹDŹ-NOWAK upr.bud.nr 51/98 B-B, ŚOIA SL-0700

Opracował: mgr inż. arch. MARTA WIELICKA