

ZAKŁAD KOMINIARSKI JAROSŁAW FAJFRZYK
43-330 WILAMOWICE UL. BILCZEWSKIEGO 5
NIP: 937-121-13-51

ZAKŁAD KOMINIARSKI TEL. 0606366526

WILAMOWICE: 2019-04-11

OPINIA NR: 270B/2019

Z wyników przeprowadzonych oględzin-ekspertyzy urządzeń grzewczo kominowych w budynku **mieszkalny** położonym w **BIELSKO-BIAŁA** przy **CICHA nr 8 M 2** dotycząca urządzeń grzewczo-kominowych użytkowanych przez: **ADM PUSTOSTAN**


sporządzona przez posiadającego wymagane uprawnienia mistrza Jarosław Fajfrzyk w celu: sprawdzenia prawidłowości podłączenia

W związku z powyższym stwierdza się co następuje:

1. POMIESZCZENIE ŁAZIENKI POSIADA PIECYK GAZOWY JEDNO FUNKCYJNY PODŁĄCZONY DO PRZEWODU NR 4.
2. POMIESZCZENIE ŁAZIENKI POSIADA WENTYLACJE GRAWITACYJNĄ PODŁĄCZONĄ DO PRZEWODU WENTYLACYJNEGO, OBECNIE PRZEWÓD WYKONANY JEST Z RURY BETONOWEJ. NALEŻY WYKONAĆ NOWY PRZEWÓD Z RURY OCIEPLONEJ O ŚR FI 150, NA PRZEWODZIE NALEŻY ZAMONTOWAĆ KOMPLETNY ODSTOJNIK WRAZ Z KRATKĄ WENTYLACYJNĄ. PRZEWÓD PONAD DACHEM WYPROWADZIĆ O 1 M/B I ZAKOŃCZYĆ NASADĄ TYPU H Z REWIZJĄ. PRZEWÓD ZALECA SIĘ WYKORZYSTAĆ DO POMIESZCZENIA KUCHNI.
3. POMIESZCZENIE POKOJU POSIADA PIEC KAFLOWY PODŁĄCZONY DO PRZEWODU NR 3. PIEC NALEŻY ZLIKWIDOWAĆ, POTWÓR PO PIECU ZAMUROWAĆ.
4. ZEZWALA SIĘ WYKORZYSTAĆ PRZEWÓD NR 3 JAKO WENTYLACYJNY DO POMIESZCZENIA ŁAZIENKI, ZE WZGLĘDU NA ZANIECZYSZCZENIE PRZEWODU SADZĄ ZALECA SIĘ ZABEZPIECZENIE PRZEWODU MASĄ SKD CO ZAPOBIEGNIJE SYPANIU SIĘ SADZY Z KRATKI WENTYLACYJNEJ.
5. W ŁAZIENCIE NA PRZEWODZIE WENTYLACYJNYM NALEŻY WYKONAĆ OTWÓR O WYMIARZE 14 X 21 I ZAMONTOWAĆ KRATKĘ WENTYLACYJNĄ TEGO SAMEGO WYMIARU. NA KORONIE KOMINA NALEŻY WYKONAĆ WYLOTY BOCZNE, GÓRNY ZAMUROWAĆ.
6. W CELU WYKONANIA OGRZEWANIA GAZOWEGO ZEZWALA SIĘ WYKORZYSTAĆ PRZEWÓD SPALINOWY NR 4 W ŁAZIENCIE DO PODŁĄCZENIA PIECA GAZOWEGO 2 FUNKCYJNEGO KONDENSACYJNEGO.
7. PRZEWÓD SPALINOWY NALEŻY ZABEZPIECZYĆ WKŁADEM KWASOODPORNYM O ŚR FI 80 KTÓRY POSŁUŻY DO WYRZUTU SPALIN, ZACIĄG POWIETRZA WYKONAĆ Z ZEWNĄTRZ BUDYNKU, W PRZYPADKU WYKONANIA ZACIĄGU Z SZACHTU KOMINOWEGO MOŻE DOJŚĆ DO USZKODZENIA PIECA GAZOWEGO.
8. W DRZWIACH ŁAZIENKOWYCH WYKONAĆ NAWIEW O POWIERZCHNI 220 CM.
9. LOKAL POSIADA OKNA DREWNIANE, PO WYMIANIE NALEŻY ZAMONTOWAĆ NAWIETRZAKI OKIENNE.
10. W DNIU KONTROLI PRZEWODY DROŻNE.

Inne uwagi:

Mistrz Kominiański
Jarosław Fajfrzyk
Nr upr. 2930/08
tel. 606 366 526

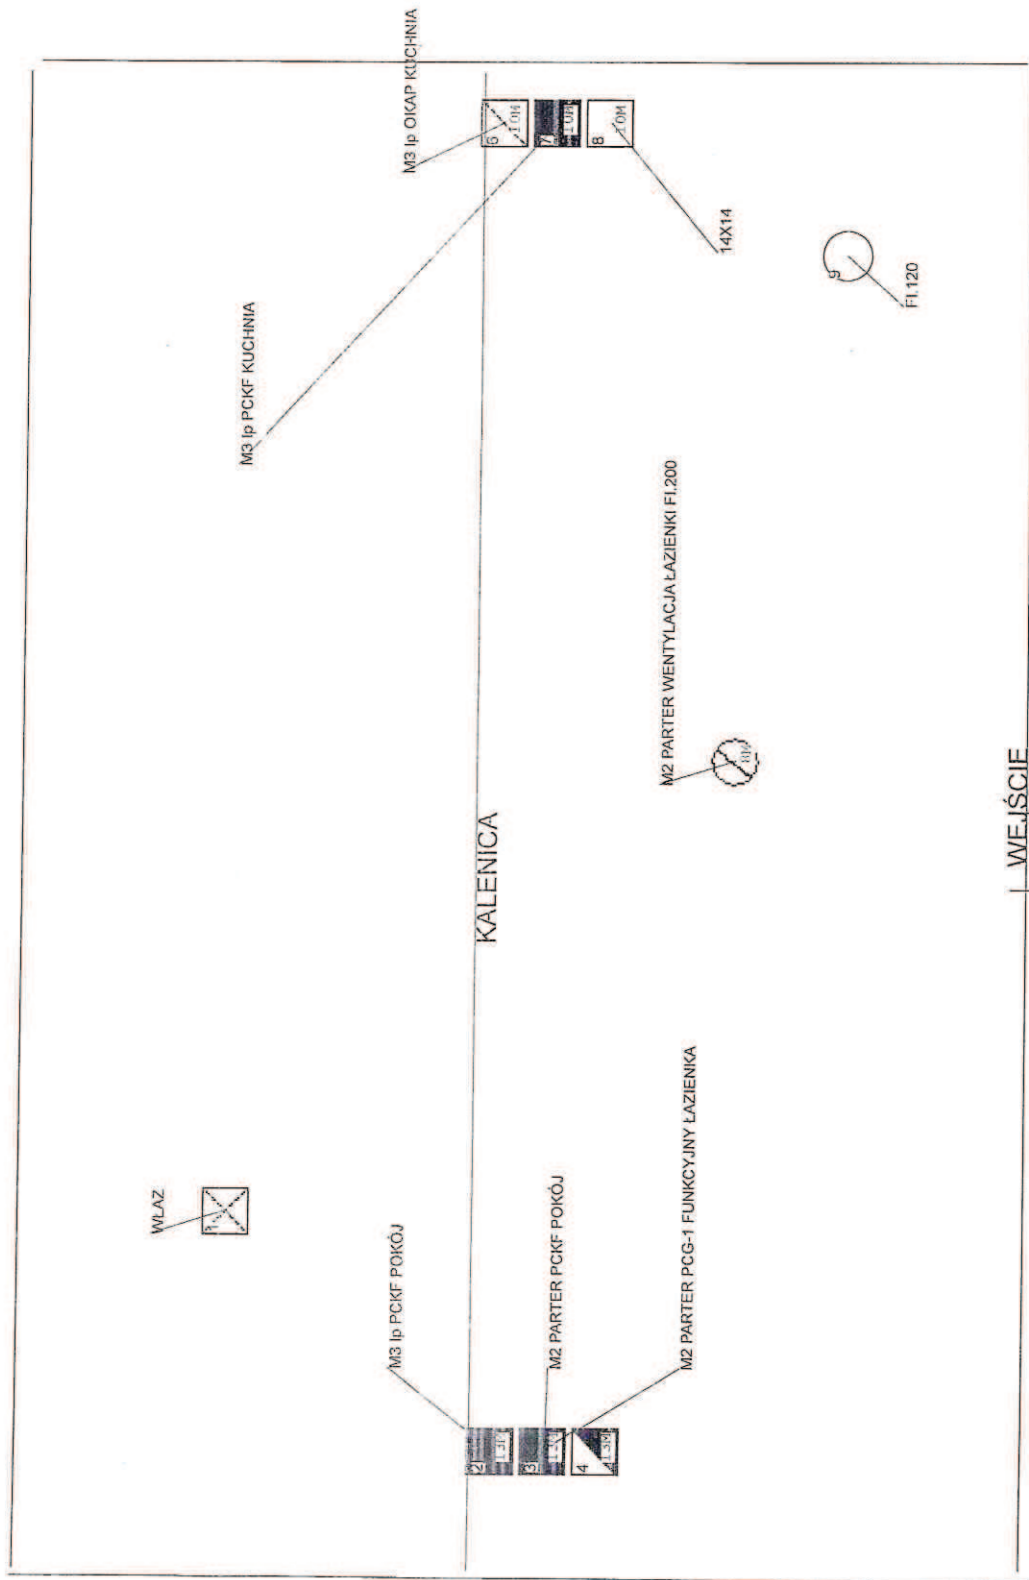

WEJŚCIE

PRZEWODY 14X14

Mistrz Kominiarski
Jarosław Fajrzyk
Nr upr. 2930/03
tel. 606 306 526