


ELEWACJA PÓŁNOCNO - WSCHODNIA

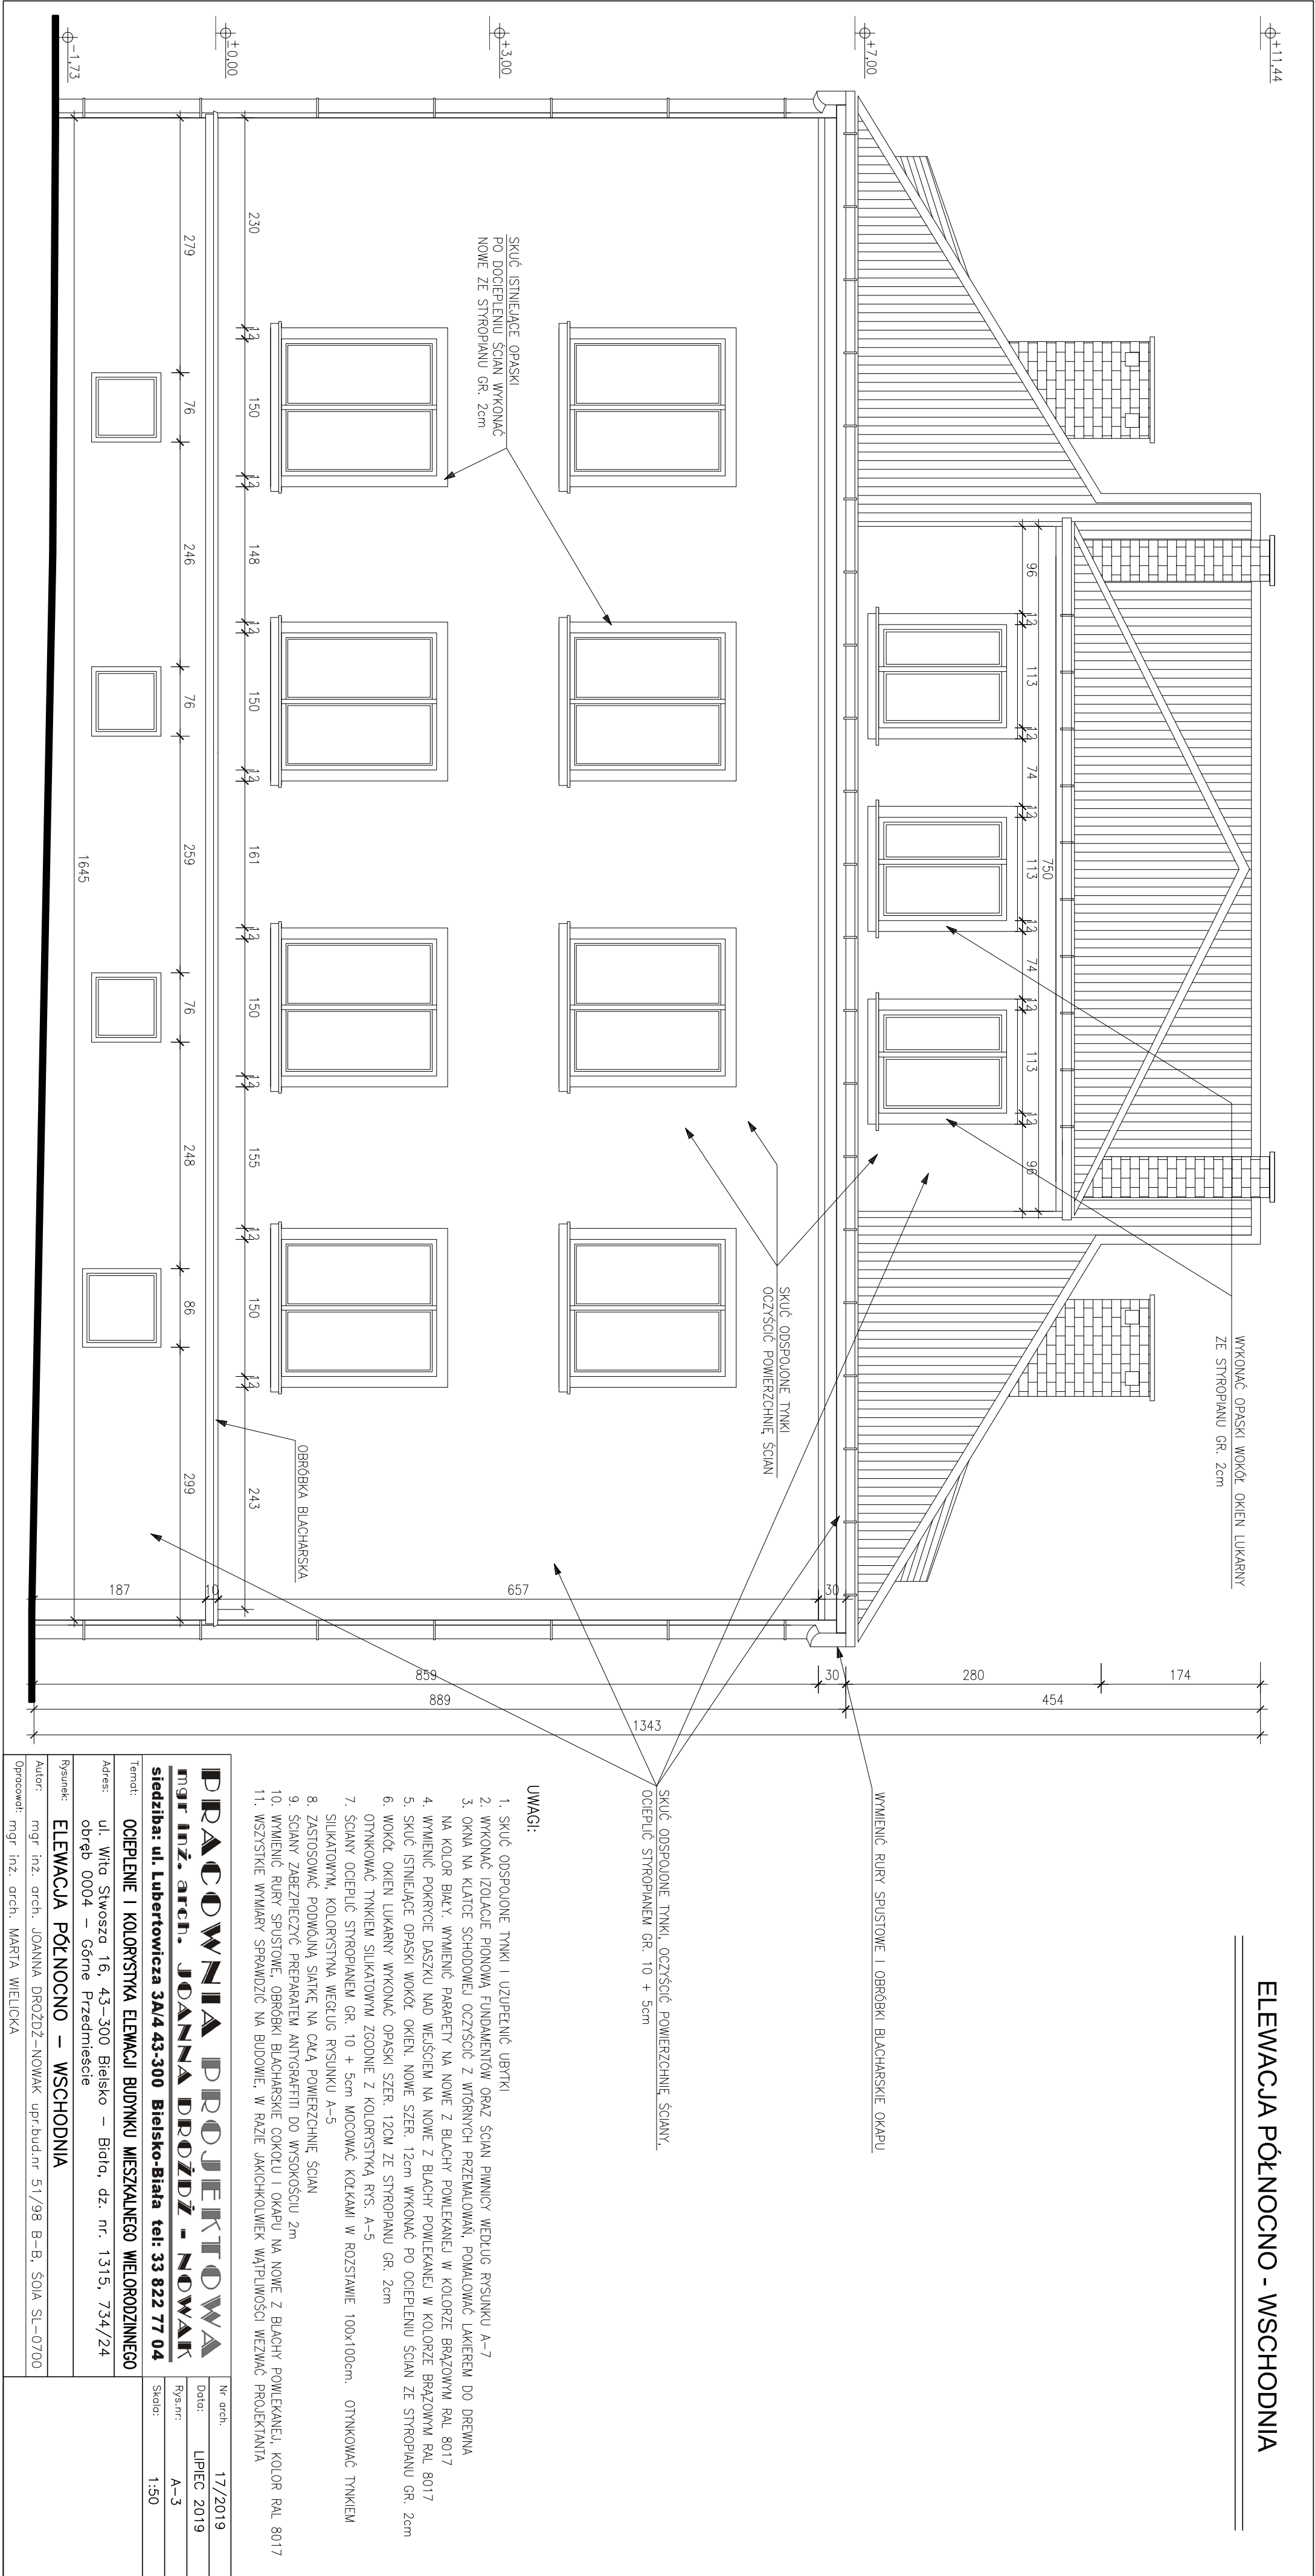

UWAGI:

1. SKUĆ ODSPOJONE TYNKI I UZUPEŁNIĆ UBITYMI
2. WYKONAĆ IZOLACJĘ PIONOWĄ, FUNDAMENTÓW ORAZ ŚCIAN PIWNIC WEDŁUG RYSUNKU A-7
3. OKNA NA KŁATCE SCHODOWEJ OCZYSZCZĄ Z WYTRWYCH PRZEMALOWAĆ, POMALOWAĆ LAKIEREM DO DREWNA NA KOLOR BIAŁY, WYMIENIĆ PARAPETY NA NOWE Z BŁACHY POWLEKANEJ W KOLORZE BRĄZOWYM RAL 8017
4. WYMIENIĆ POKRYCIE DĄSZKU NAD WEJŚCIEM NA NOWE Z BŁACHY POWLEKANEJ W KOLORZE BRĄZOWYM RAL 8017
5. SKUĆ ISTNIEJĄCE OPASKI WOKÓŁ OKIEN, NOWE SZER. 12cm WYKONAĆ PO OCIEPLENIU ŚCIAN ZE STYROPIANU GR. 2cm
6. WOKÓŁ OKIEN LUKARNY WYKONAĆ OPASKI SZER. 12cm ZE STYROPIANU GR. 2cm
7. OTYKOWAĆ TYNKIEM SILIKATOWYM ZGODNIE Z KOLORYSTYKĄ RYS. A-5
8. ŚCIANY OCIEPLIĆ STYROPIANEM GR. 10 + 5cm WOCOWAĆ KOKAMI W ROZSTAWIE 100x100cm. OTYKOWAĆ TYNKIEM SILIKATOWYM, KOLORYSTYKA WEDŁUG RYSUNKU A-5
9. ZASTOSOWAĆ PODWÓJNĄ SIATKĘ NA CAŁĄ POWIERZCHNIĘ ŚCIAN
10. WYMIENIĆ RURY SPUSTOWE, OBRÓBKĘ BLACHARSKIE COKOLU I OKAPU NA NOWE Z BŁACHY POWLEKANEJ, KOLOR RAL 8017
11. WSZYSTKIE WYMIARY SPRAWDZIĆ NA BUDOWIE, W RAZIE JAKICHKOLWIEK WĄTPLIWOŚCI WEZMAĆ PROJEKTANTA

PRACOWNIA PROJEKTOWA mgr inż. arch. JOANNA DROZDZ - NOWAK	
siedziba: ul. Lubertowicza 3A/4 43-300 Bieleśko-Biała tel: 33 822 77 04	
Temat: OCIEPLENIE I KOLORYSTYKA ELEWACJI BUDYNKU MIESZKALNEGO WIELORODZINNEGO	
Adres: ul. Włta Stwosza 16, 43-300 Bieleśko – Biało, dz. nr. 1315, 734/24	
obwód 0004 – Górne Przedmieście	
Rysunek: ELEWACJA PÓŁNOCNO – WSCHODNIA	
Autor: mgr inż. arch. JOANNA DROZDZ – NOWAK upr.bud.nr 51/98 B–B, ŚOA SL–0700	
opracował: mgr inż. arch. MARTA WIELICKA	
W arch. 17/2019	
Data: LPIEC 2019	
Rys.nr: A-3	
Skala: 1:50	